



2階 前部平面図

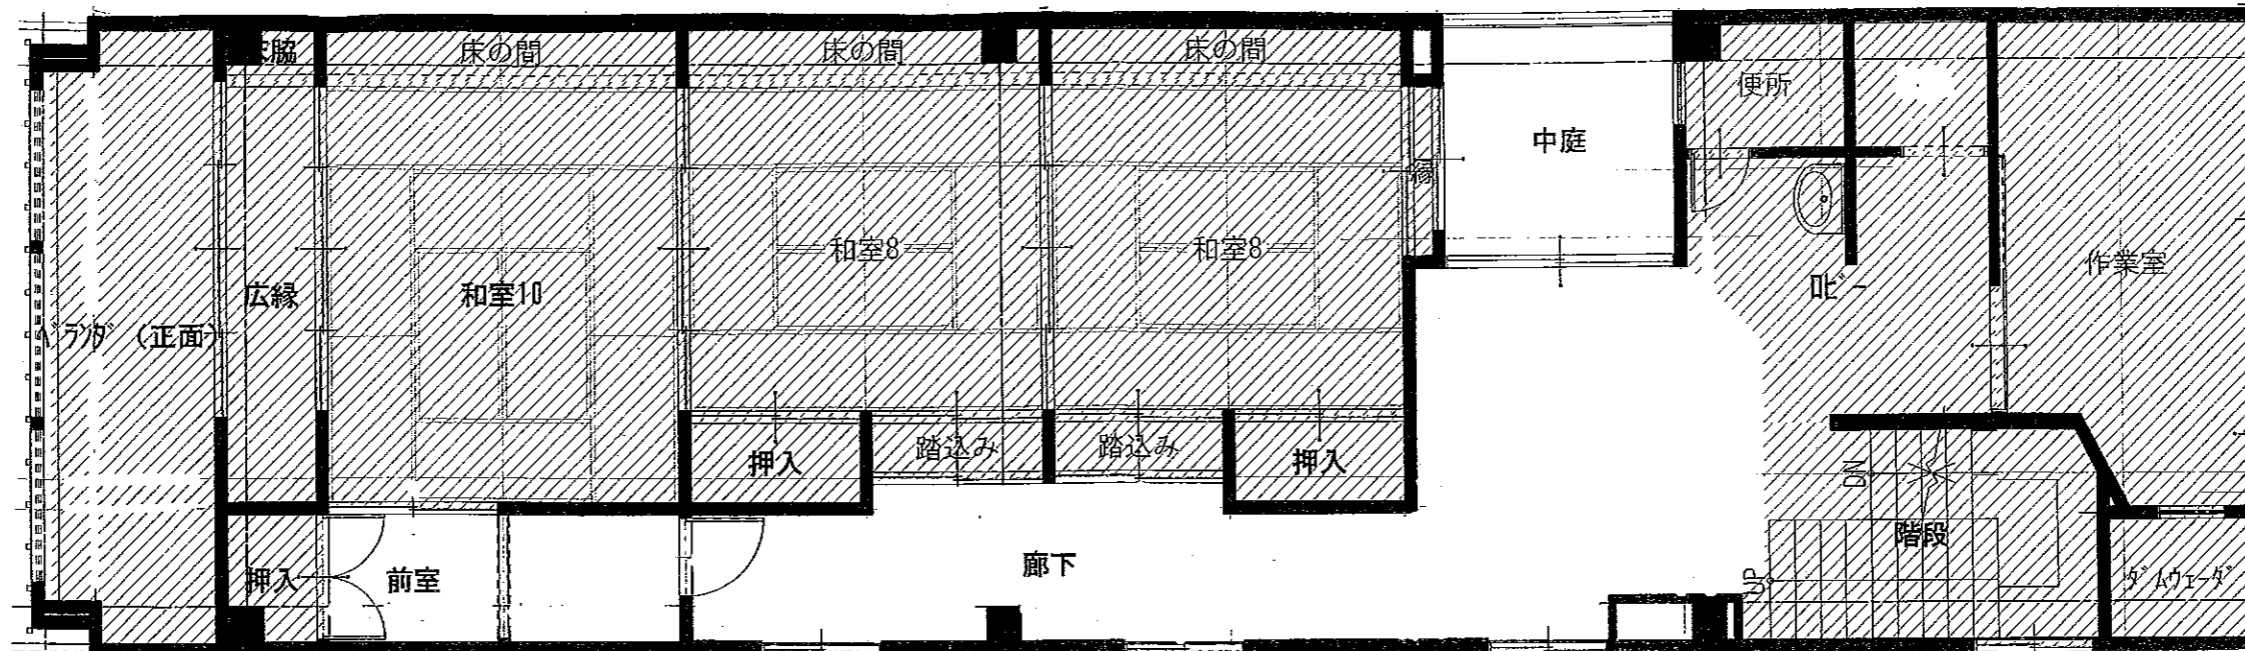


1階 前部平面図

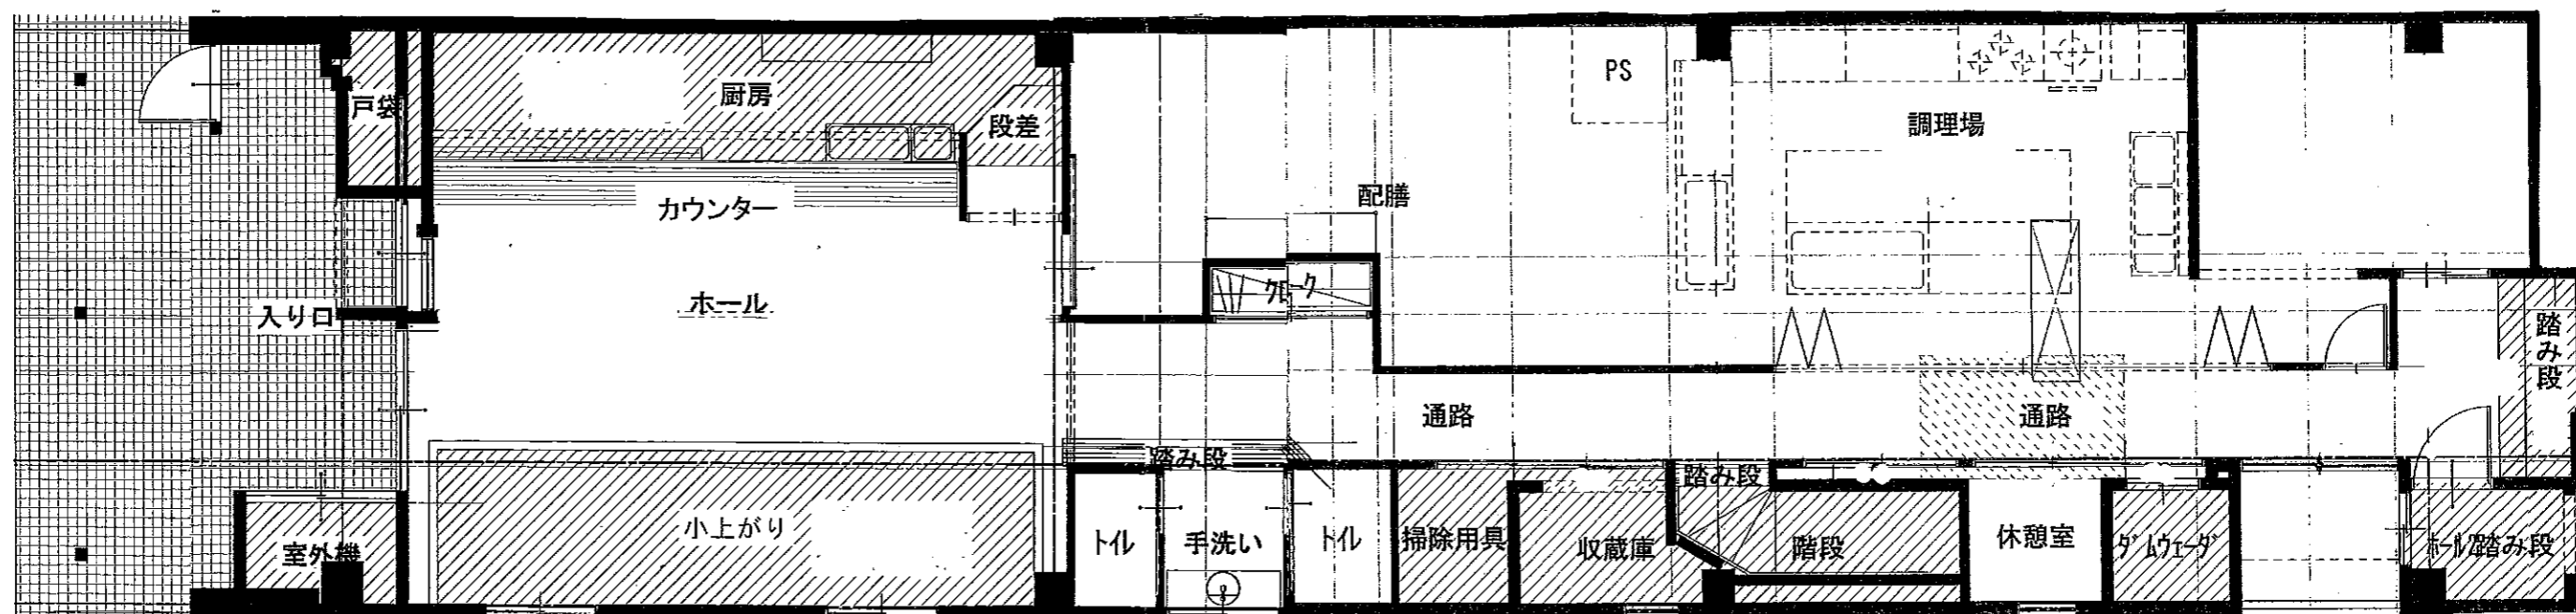

上新町大通り

1階 後部平面図

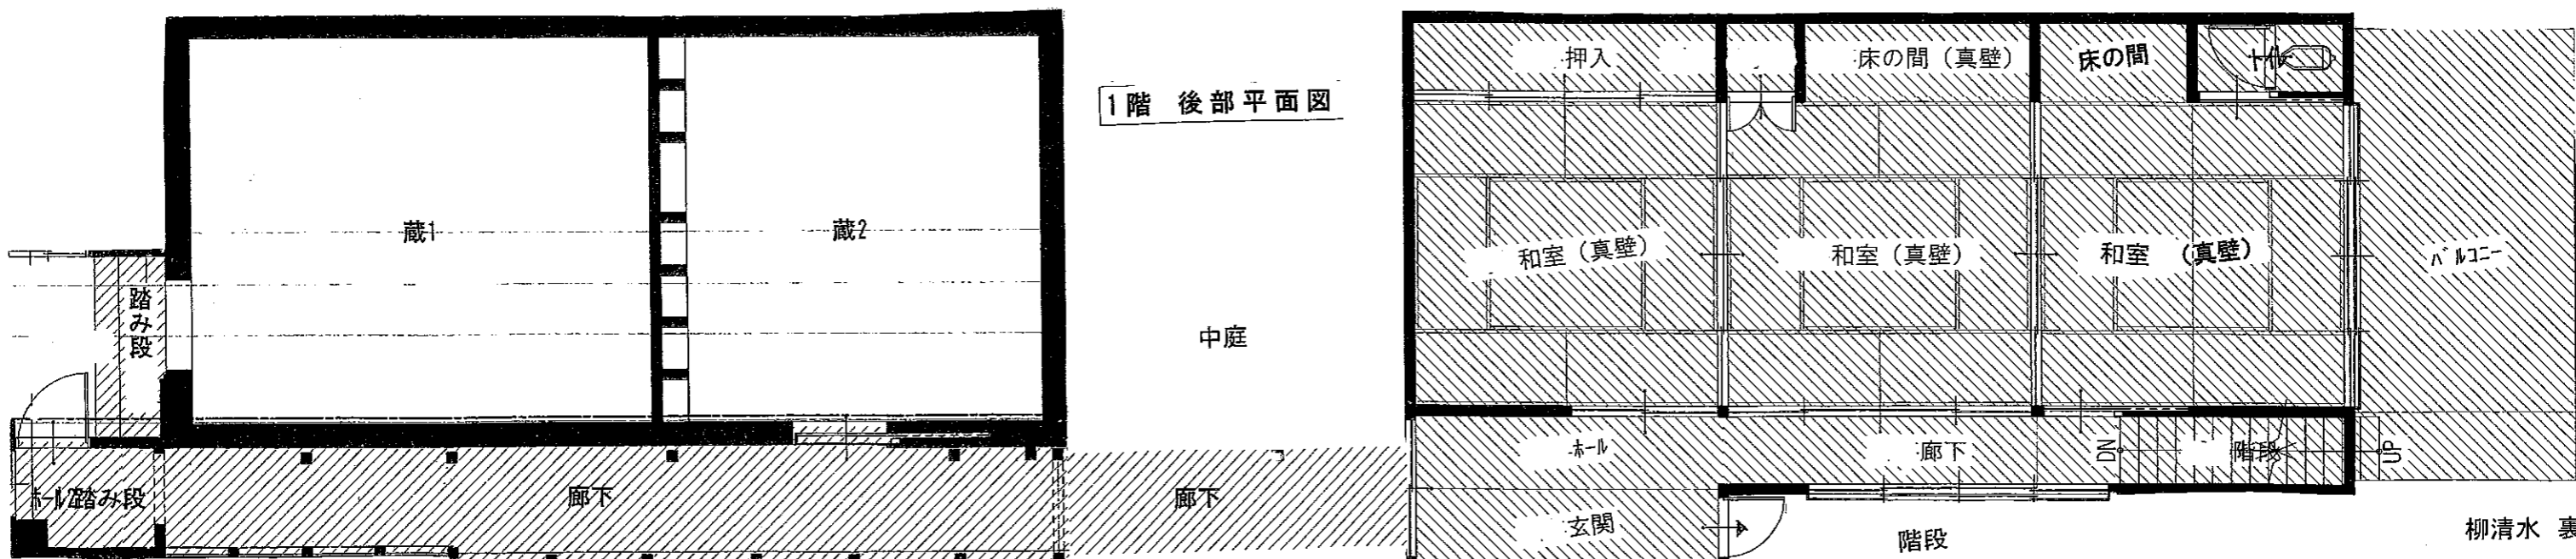

柳清水 裏通り